Мусоросортировочная станция мощностью 100 000 тонн в год.
План расположения оборудования. М 1:100.

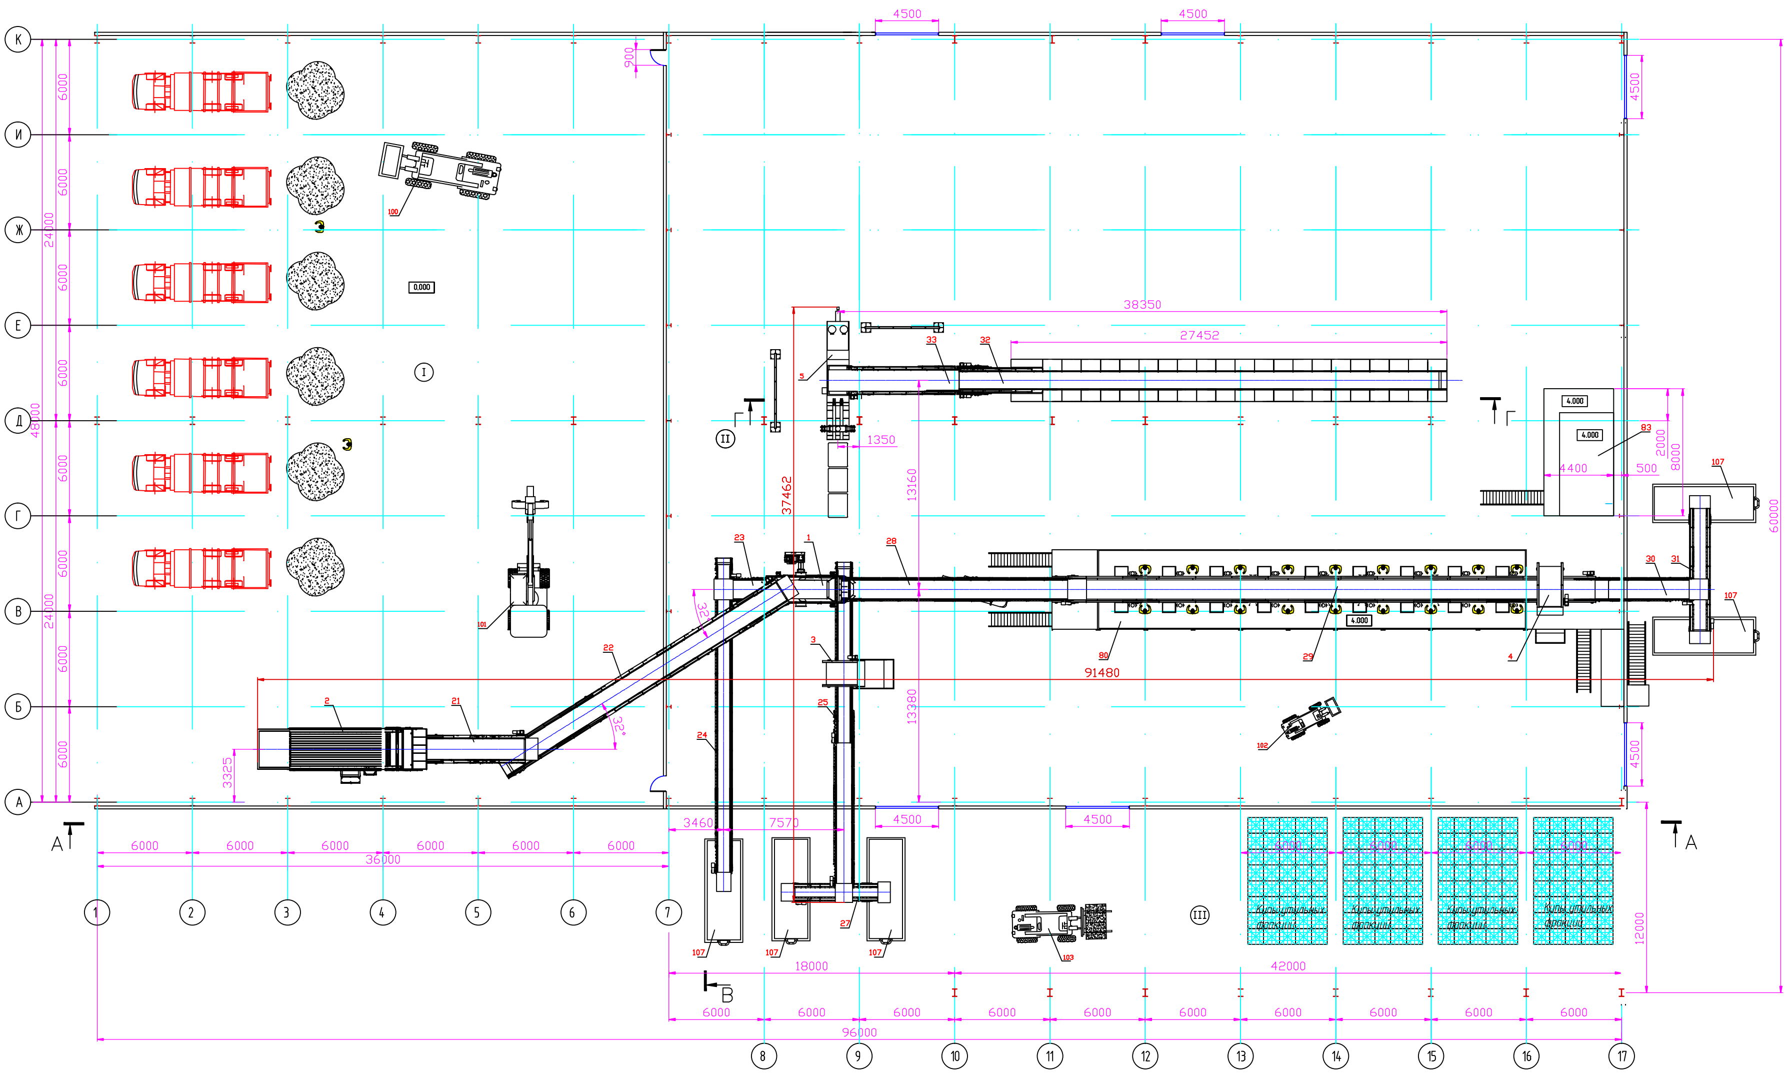

Спецификация технологического оборудования.

Поз.	Наименование	Кол.	Масса, кг	Примечание
1	Грохот вибрационный В-12 N=15кВт	1		"Spaleck"
2	Открыватель пакетов О-10 N=64,5кВт	1		"BRT"
3	Сепаратор черных металлов М-30 N=3кВт	1		"Steinert"
4	Сепаратор черных металлов М-40 N=3кВт	1		"Steinert"
5	Горизонтальный автоматический пресс F-90 N=50кВт	1		"HSM"
21	Конвейер ленточно-цепной L=10400мм; В=1400мм, N=5,5кВт	1		"Ржевмаш"
22	Конвейер ленточно-цепной L=22600мм; В=1400мм, N=7,5кВт	1		"Ржевмаш"
23	Конвейер ленточный L=6500мм; В=1200мм, N=4кВт	1		"Ржевмаш"
24	Конвейер ленточный L=19900мм; В=800мм, N=5,5кВт	1		"Ржевмаш"
25	Конвейер ленточный L=11400мм; В=800мм, N=4кВт	1		"Ржевмаш"
26	Конвейер ленточный L=11400мм; В=1000мм, N=4кВт	1		"Ржевмаш"
27	Конвейер ленточный реверсивный L=5300мм; В=1000мм, N=4кВт	1		"Ржевмаш"
28	Конвейер ленточный L=16200мм; В=1200мм, N=5,5кВт	1		"Ржевмаш"
29	Конвейер ленточный сортировочный L=34370мм; В=1200мм, N=7,5кВт	1		"Ржевмаш"
30	Конвейер ленточный L=7700мм; В=1200мм, N=4кВт	1		"Ржевмаш"
31	Конвейер ленточный реверсивный L=7700мм; В=1200мм, N=4кВт	1		"Ржевмаш"
32	Конвейер ленточно-цепной L=31800мм; В=1200мм, N=7,5кВт	1		"Ржевмаш"
33	Конвейер ленточно-цепной L=10100мм; В=1400мм, N=5,5кВт	1		"Ржевмаш"
80	Эстакада с сортировочной кабиной 33,0x14,2x7,0м	1		"Ржевмаш"
83	Эстакада с операторской кабиной 5,0x3,75x7,0м	1		"Ржевмаш"

Спецификация передвижной техники.

Поз.	Наименование	Кол.	Масса, кг	Примечание
100	Дизельный ковшовый погрузчик "KOMATSU WA-200-5"	1		"KOMATSU"
	95,0кВт, грузоподъемность 3000кг.			
101	Погрузчик с грейферным захватом "FUCHS MHL-320 D"	1		"FUCHS"
	84,0кВт, грузоподъемность 10000кг.			
102	Дизельный ковшовый минипогрузчик "BOBCAT S 70"	1		"BOBCAT"
	16,8кВт, грузоподъемность 400кг.			
103	Телескопический погрузчик "MONITOU MT-X 625 T"	1		"MONITOU"
	55,4кВт, грузоподъемность 2500кг.			
104	Автомобиль MAN TH-18 с крюковой системой мультилифт GARTEK	1		"MAN"
	400л.с., грузоподъенность 22000кг.			
105	Автомобиль КАМАЗ 6360 бортовой	-		"КАМАЗ"
	294,0кВт, грузоподъенность 15000кг.			
107	Контейнер "мультилифт" КК-27	15		

Экспликация производственных помещений

N п/п	Наименование помещения	Категория производств. проц. по НПБ 105-03
I	Навес приемного отделения	В2
II	Цех сортировки отходов	В2
III	Навес временного для хранения кип	В2

Примечание:

1. Предусмотреть разуклонку полов и приямков.
2. Запроектировать систему каналов для сбора жидкости из приямков и пола ангара.
3. Синим цветом выделена спецификация оборудования МСС первой очереди.
4. Смотреть совместно с листом 2,3.

* габаритные размеры для справок

						П-02-18.1 -ИОС7		
1	-	-	01-19		10.19	"Мусоросортировочный комплекс мощностью 350000 тонн/год в Рузском городском округе Московской области."		
Изм.	Кол.уч.	Лист	N.док.	Подпись	Дата.			
Разработчик		Горячкин К.А.				Технологические решения. Мусоросортировочная станция.	Стадия	Лист	Листов
Пров.		Зайцев С.Е.					П	1	6
Н.контроль		Михайлов А.А.				План расположения оборудования. М 1:100 (Первый этап)	ЗАО "Фирма Геополис" 2019г.		
ГИП		Горячкин К.А.							

Формат А0